



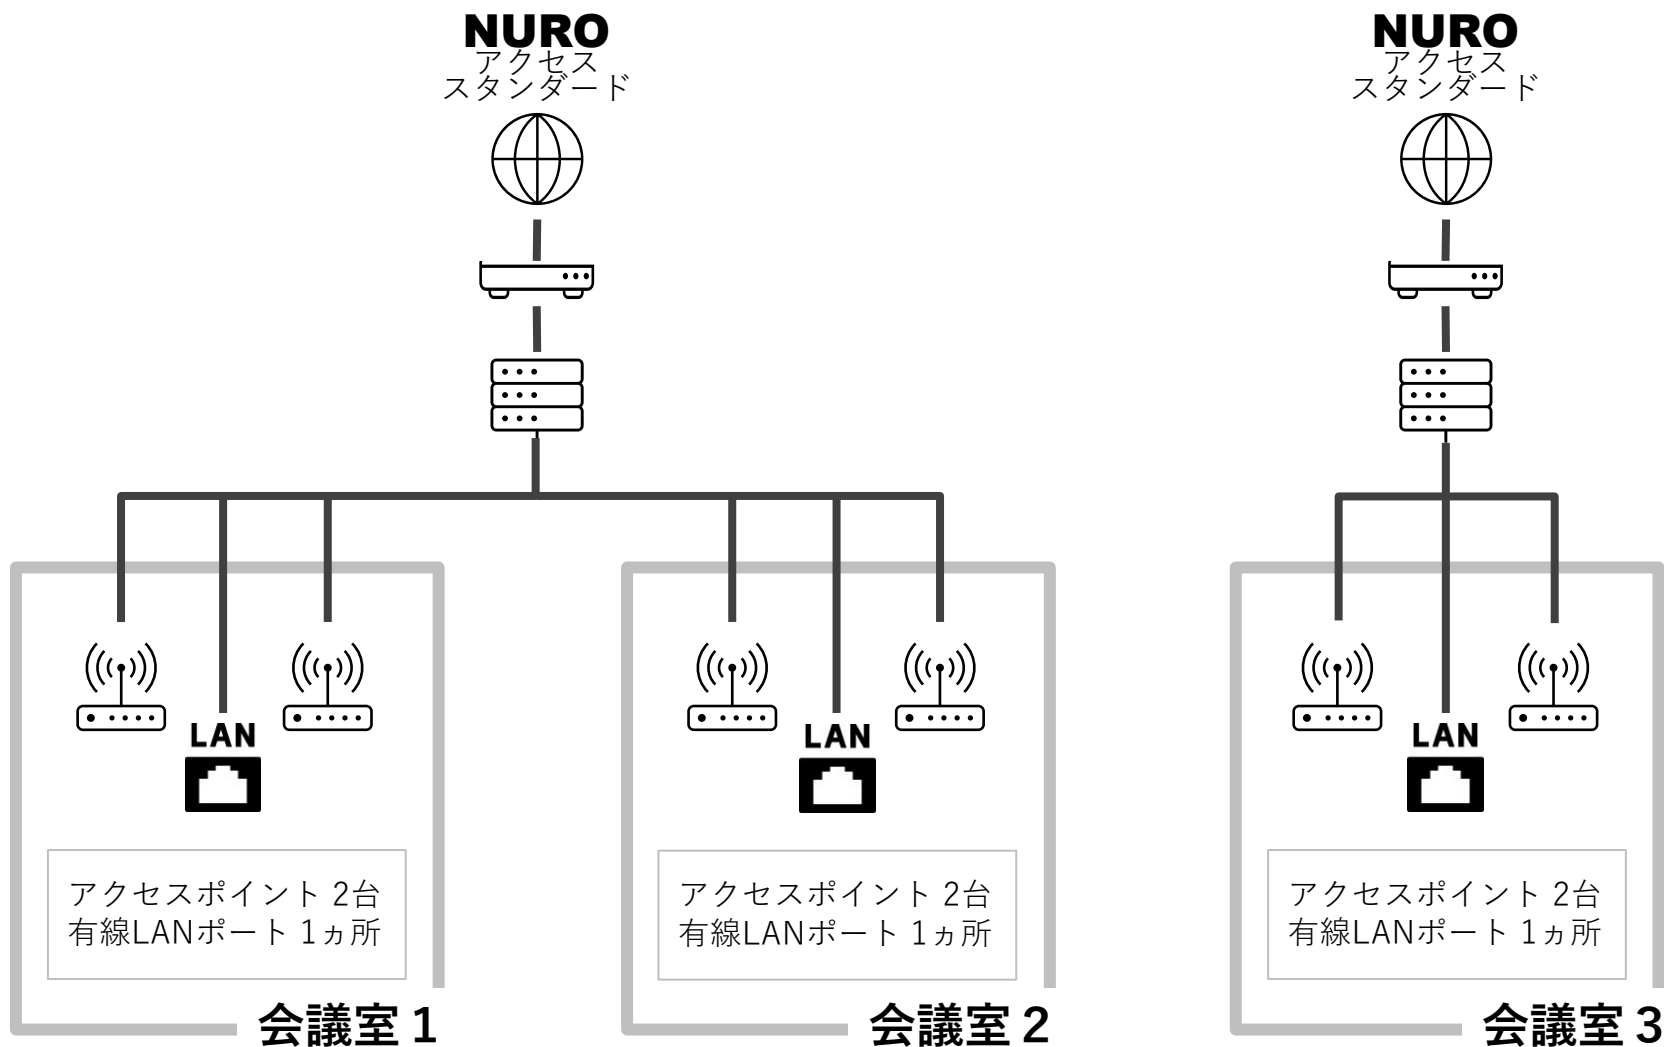

ネットワーク図（テレコムセンタービル東棟）

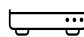

 : ルーター/FW

 : スイッチSW

 : アクセスポイント

 : 有線LANポート

※本サービスご利用によるトラブル等については当社では一切の責任を負いかねます。
※SSID毎に無線クライアント間の通信遮断をしております、有線LANに於いても同様となります。
※5.0GHz帯となります（2.4GHz帯のご利用はできません）

