


# 【テレコムセンタービル 西棟8階 会議室B】

# コンセント図

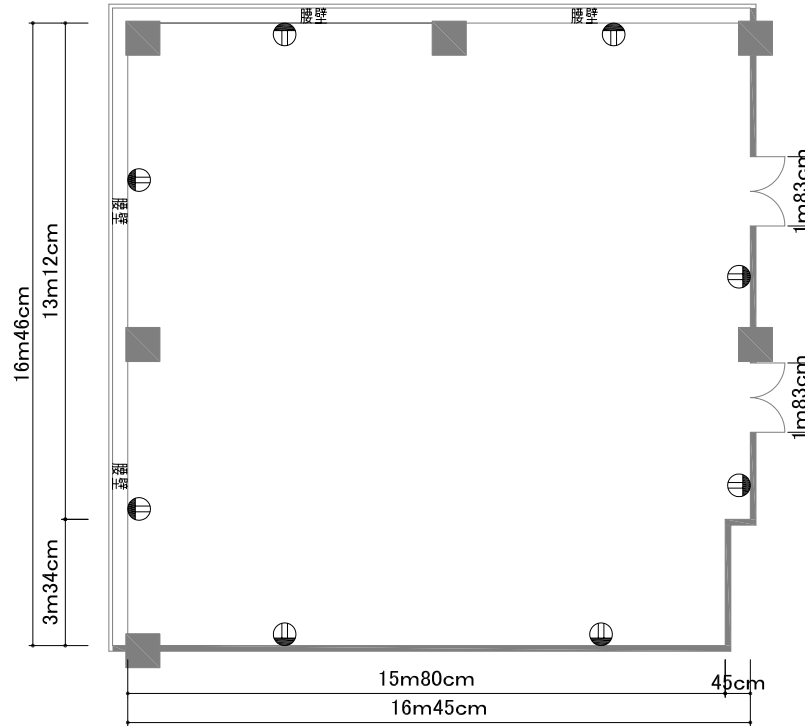

A4 縮尺 1/200

面積	262㎡
天井高さ	2m65cm

凡例

	コンセント
--	-------