


【テレコムセンタービル 東棟20階 会議室1】

スクール型81席

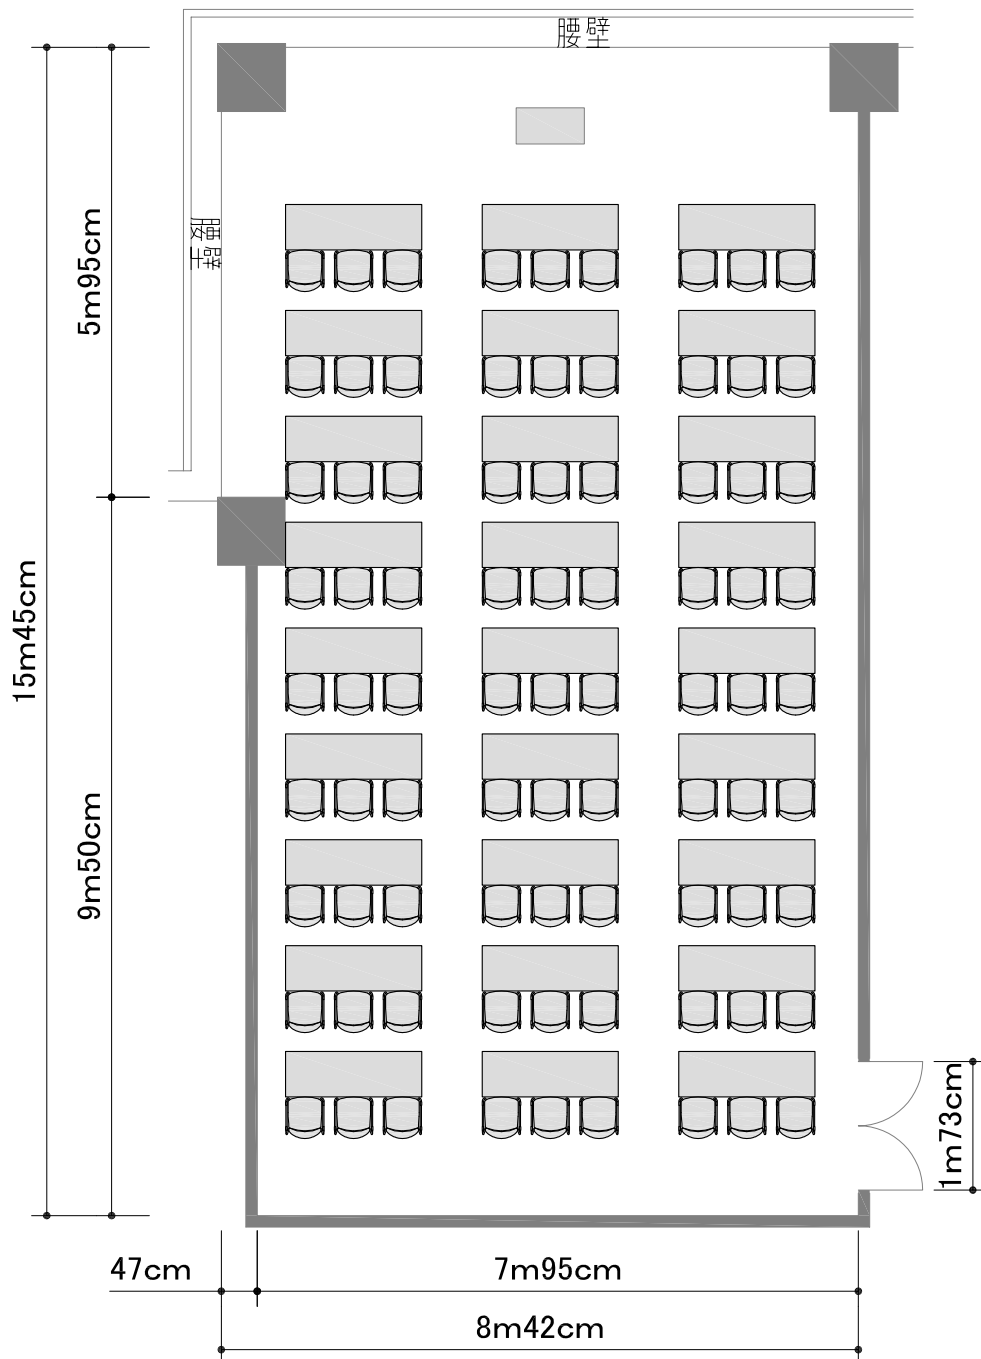

A4 縮尺 1/100

面積	135m ²
天井高さ	2m65cm