


# 【テレコムセンタービル 東棟20階 会議室1】

## 島型72席

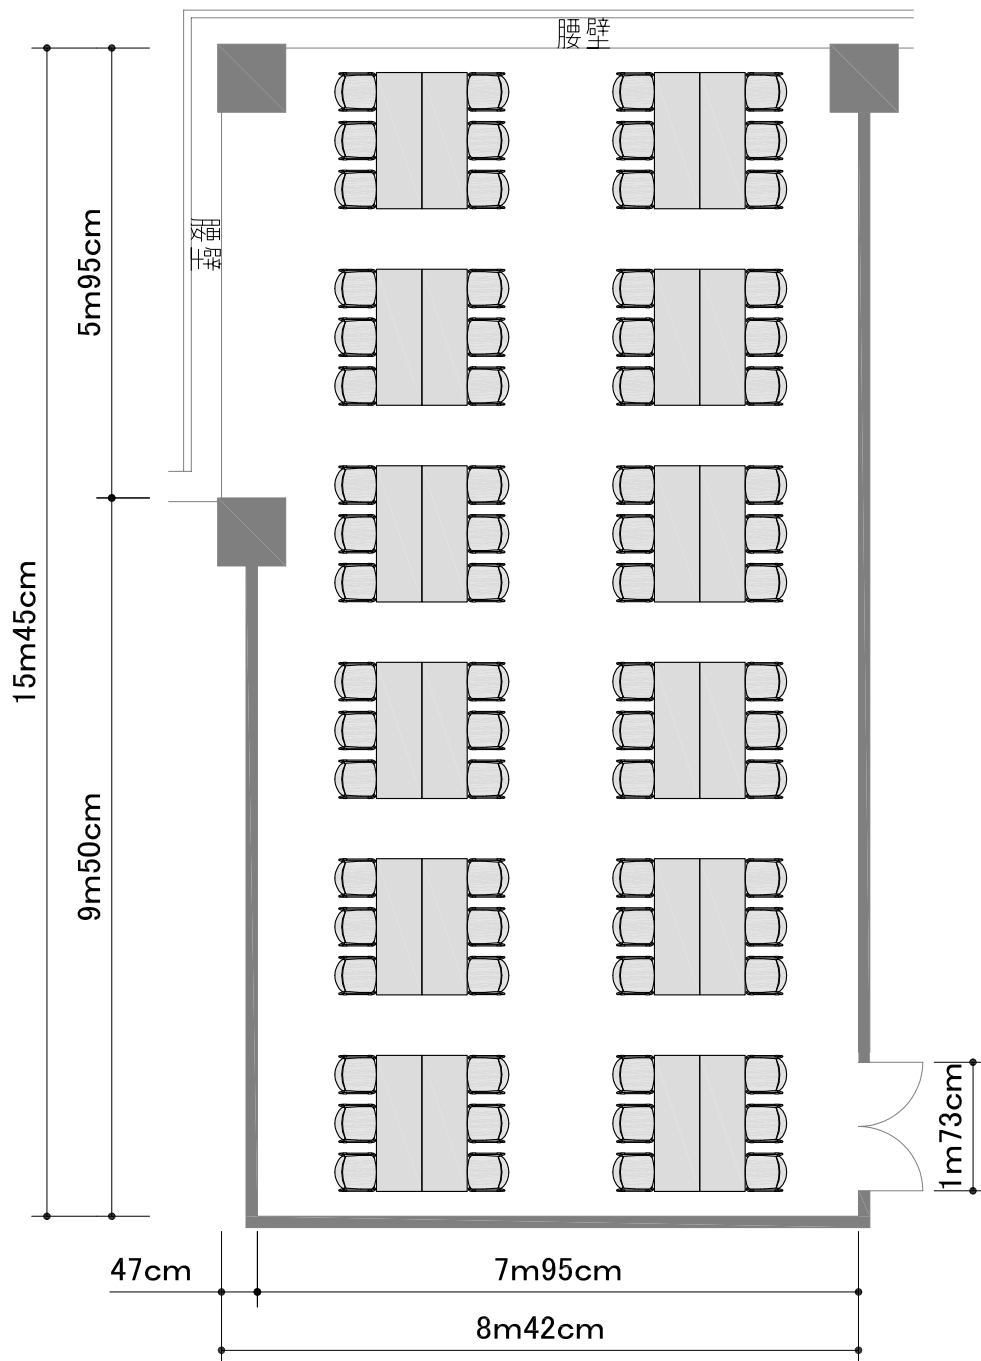

A4 縮尺 1/100

面積	135㎡
天井高さ	2m65cm