


# 【テレコムセンタービル 東棟20階 会議室2】

## スクール型63席

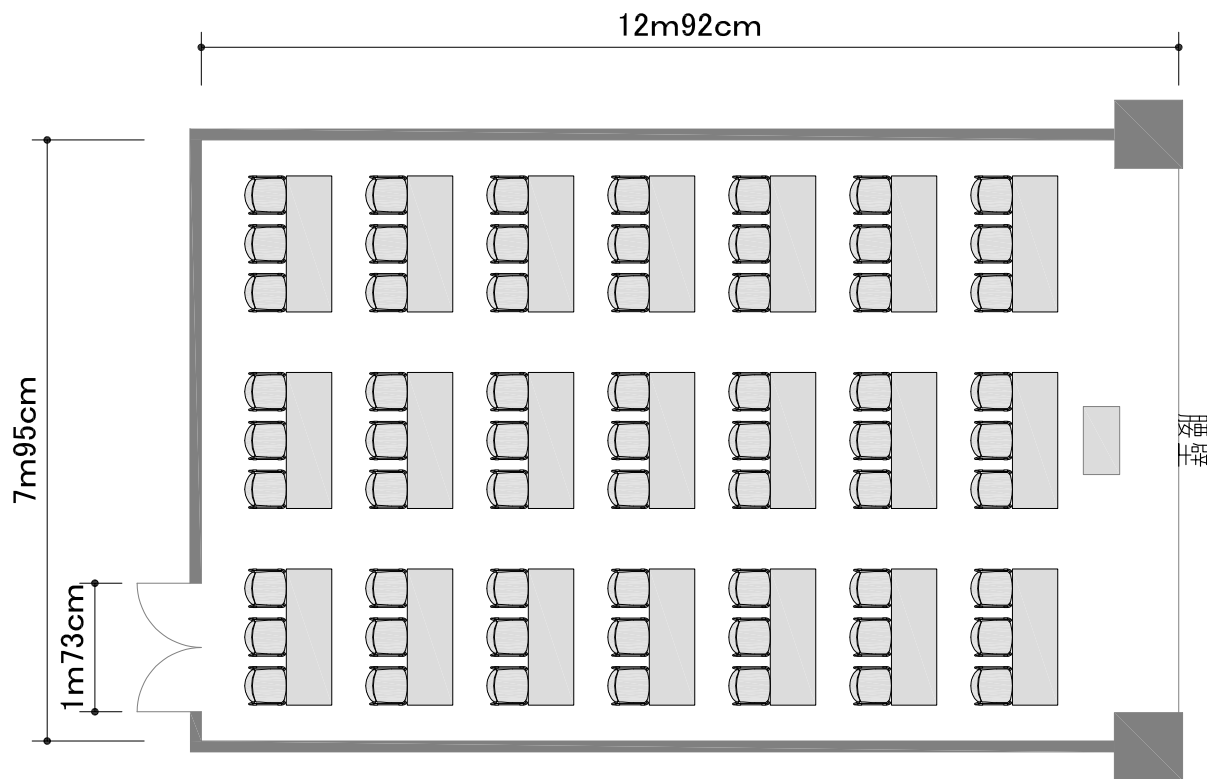

A4 縮尺 1/100

|      |                   |
|------|-------------------|
| 面積   | 108m <sup>2</sup> |
| 天井高さ | 2m65cm            |