


# 【テレコムセンタービル 東棟20階 会議室2】

## 口の字型48席

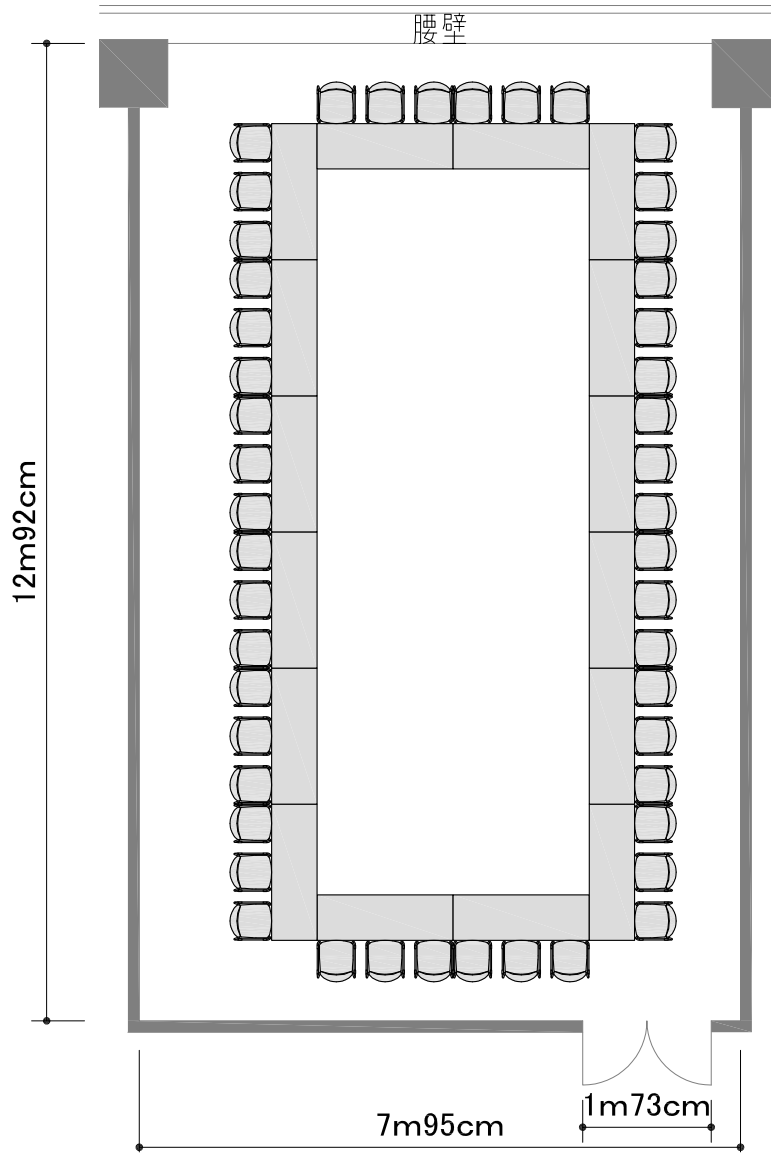

A4 縮尺 1/100

面積	108m <sup>2</sup>
天井高さ	2m65cm