


# 【テレコムセンタービル 東棟20階 会議室2】

## コンセント図

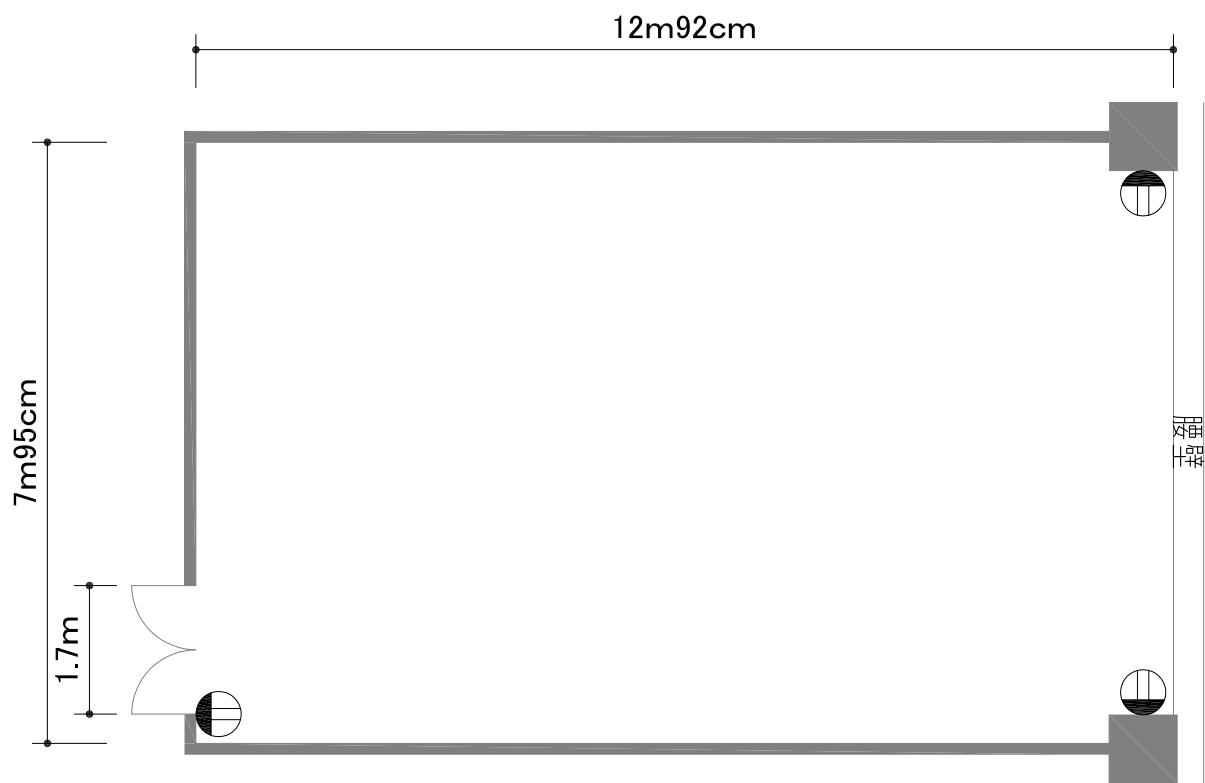

A4 縮尺 1/100

面積	108m <sup>2</sup>
天井高さ	2m65cm

凡例

	コンセント
--	-------