


【台場フロンティアビル 2階 会議室】

スクール型36席

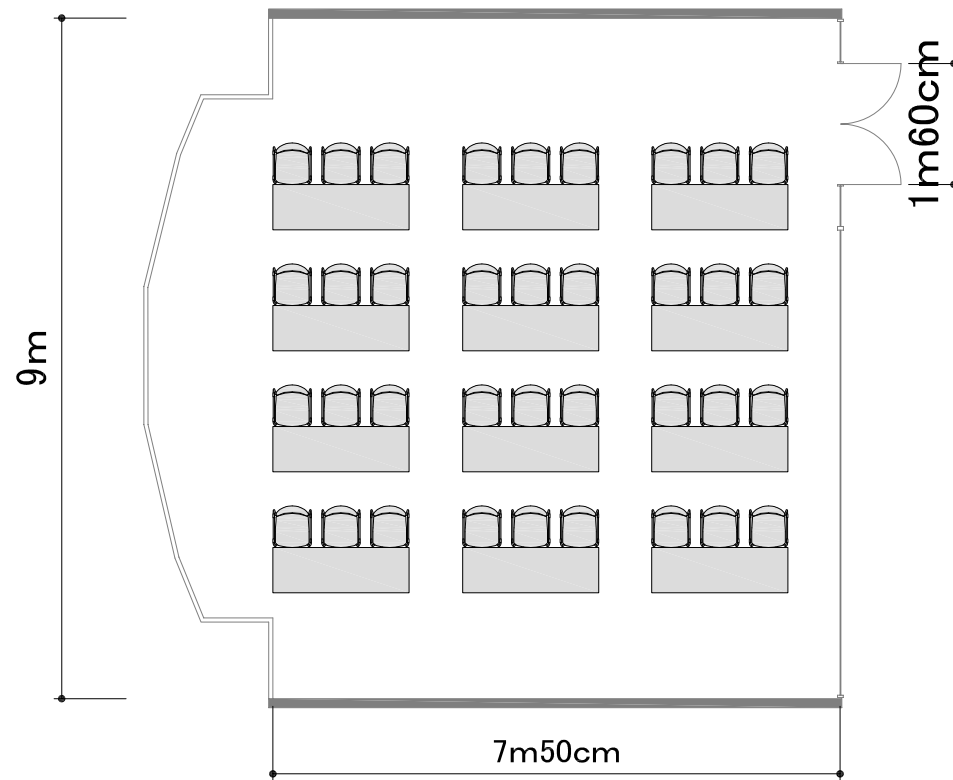

A4 縮尺 1/100

面積	73m ²
天井高さ	3m20cm