


# 【台場フロンティアビル 2階 会議室】

口の字型36席

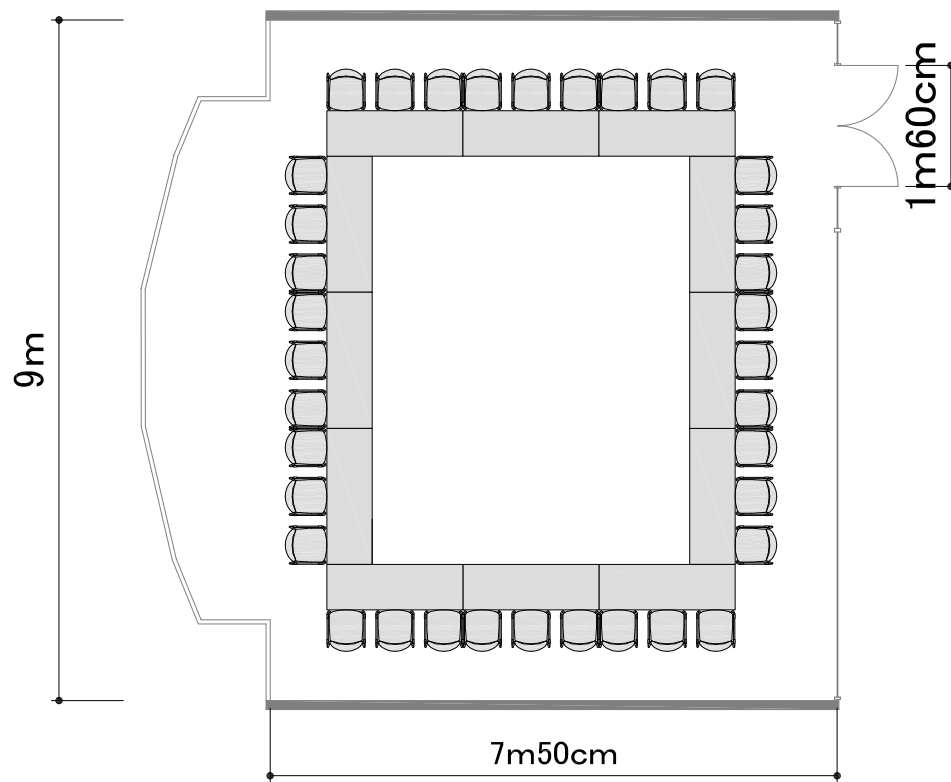

A4 縮尺 1/100

面積	73m <sup>2</sup>
天井高さ	3m20cm