


【台場フロンティアビル 2階 会議室】

T字島型36席

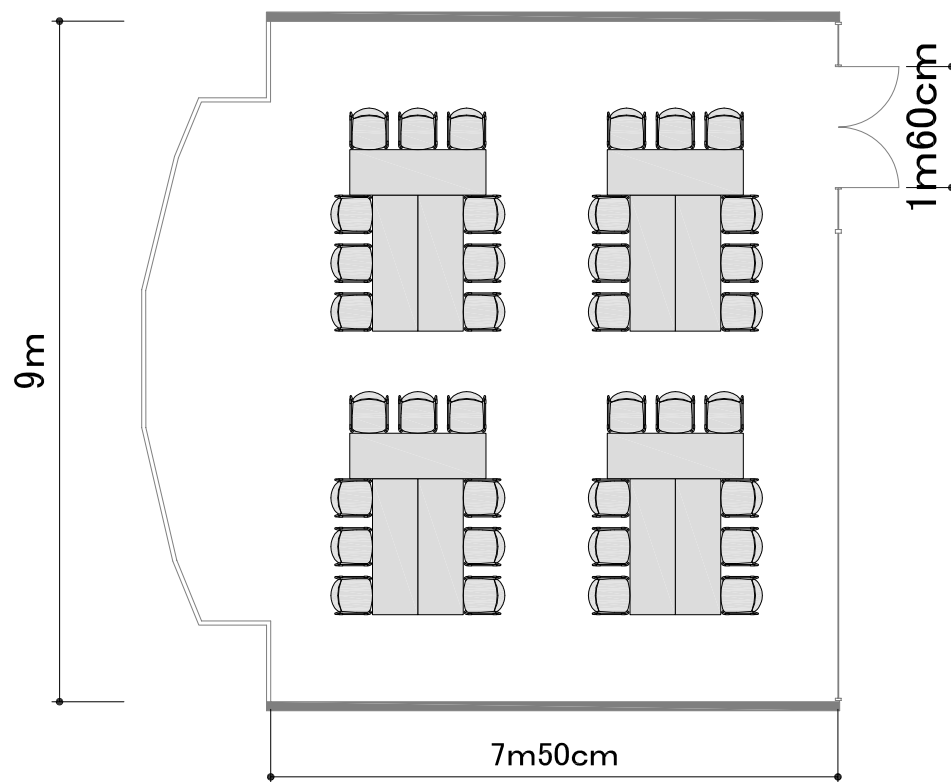

A4 縮尺 1/100

面積	73㎡
天井高さ	3m20cm