



【台場フロンティアビル 2階 会議室】

コンセント図

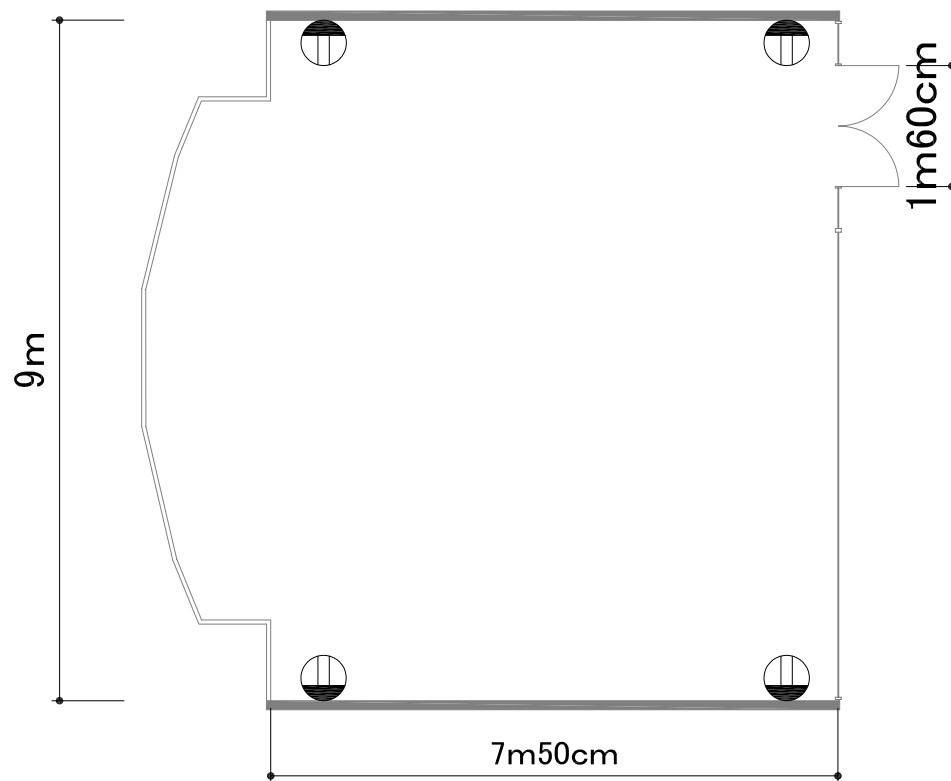

A4 縮尺 1/100

面積	73m ²
天井高さ	3m20cm

凡例	
	コンセント