


【青海フロンティアビル 2階 会議室2+3】

スクール型63席

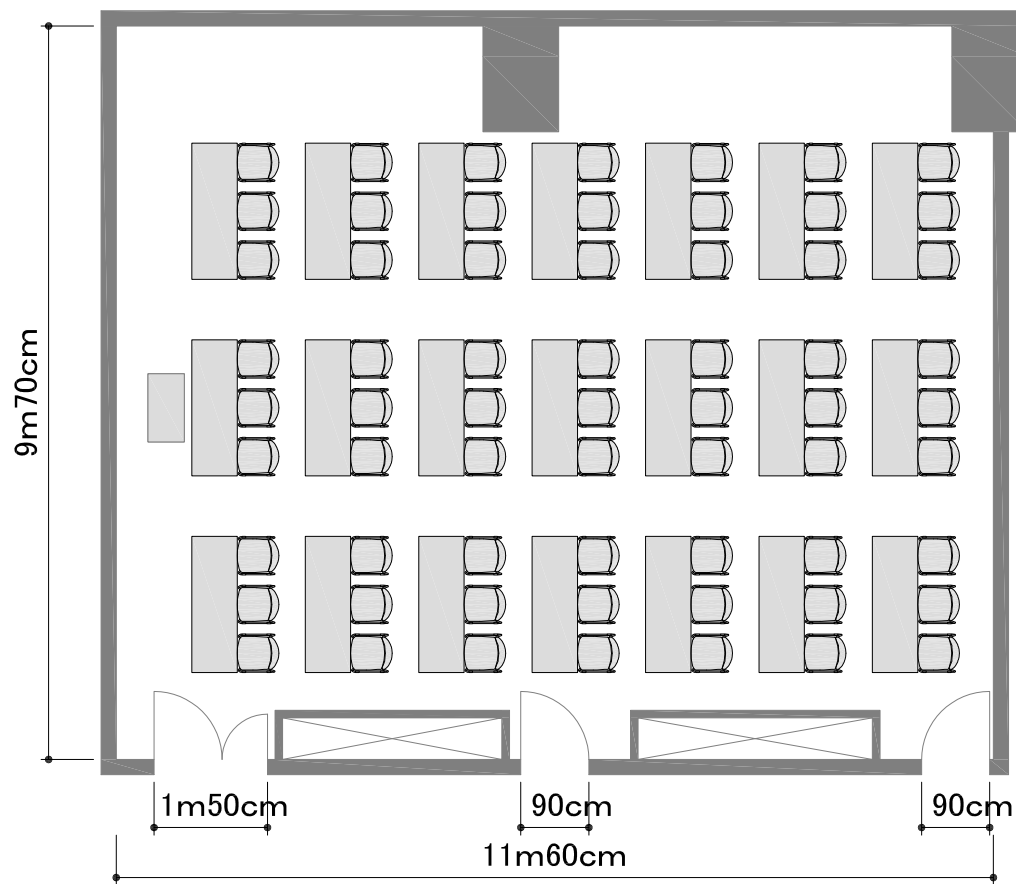

A4 縮尺 1/100

面積	117m ²
天井高さ	3m50cm