


【青海フロンティアビル 2階 会議室2+3+4】

スクール型90席

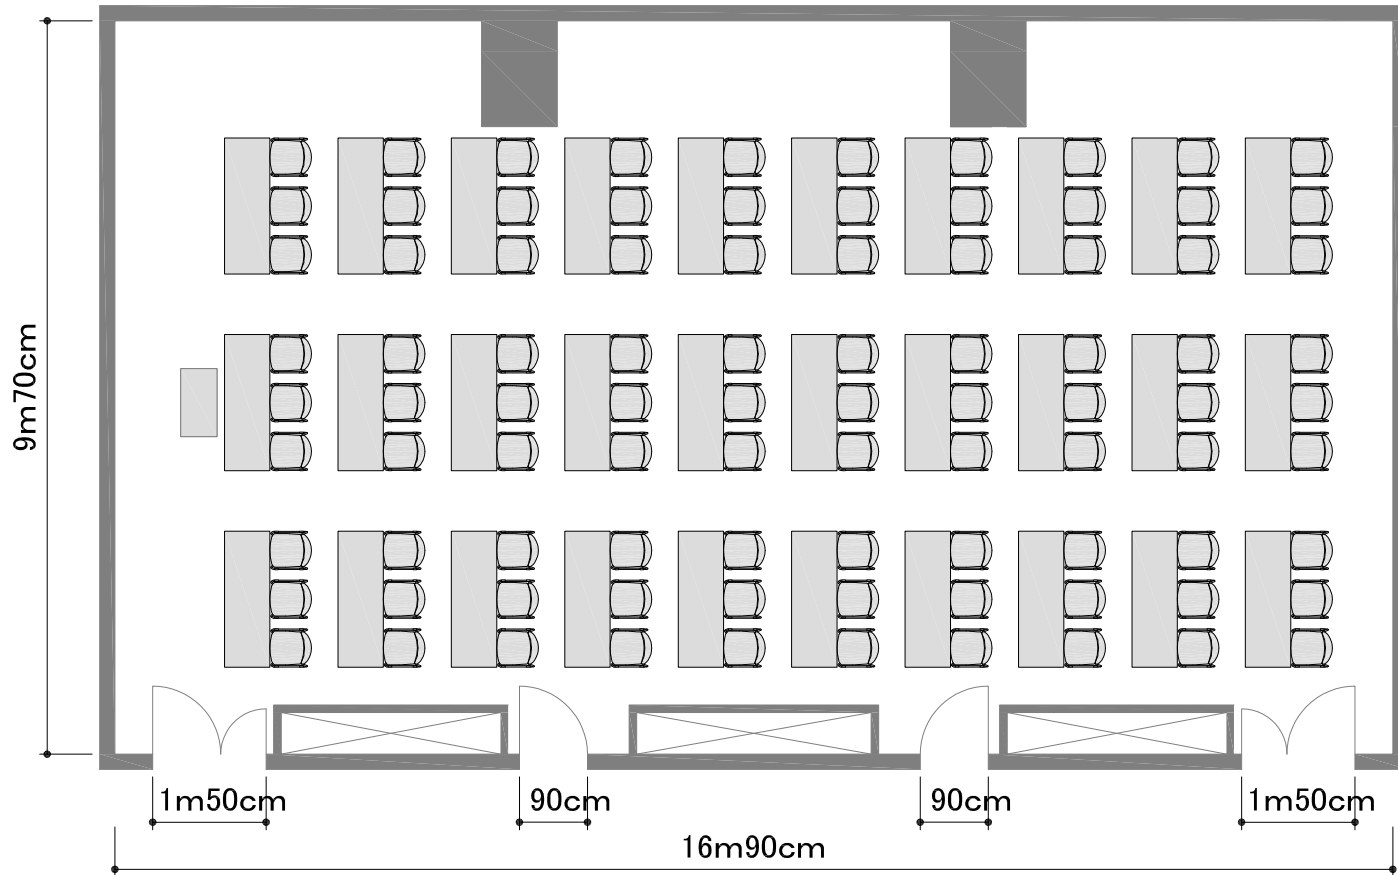

A4 縮尺 1/100

面積	170m ²
天井高さ	3m50cm