


【青海フロンティアビル 2階 会議室2+3+4】

T字島型90席

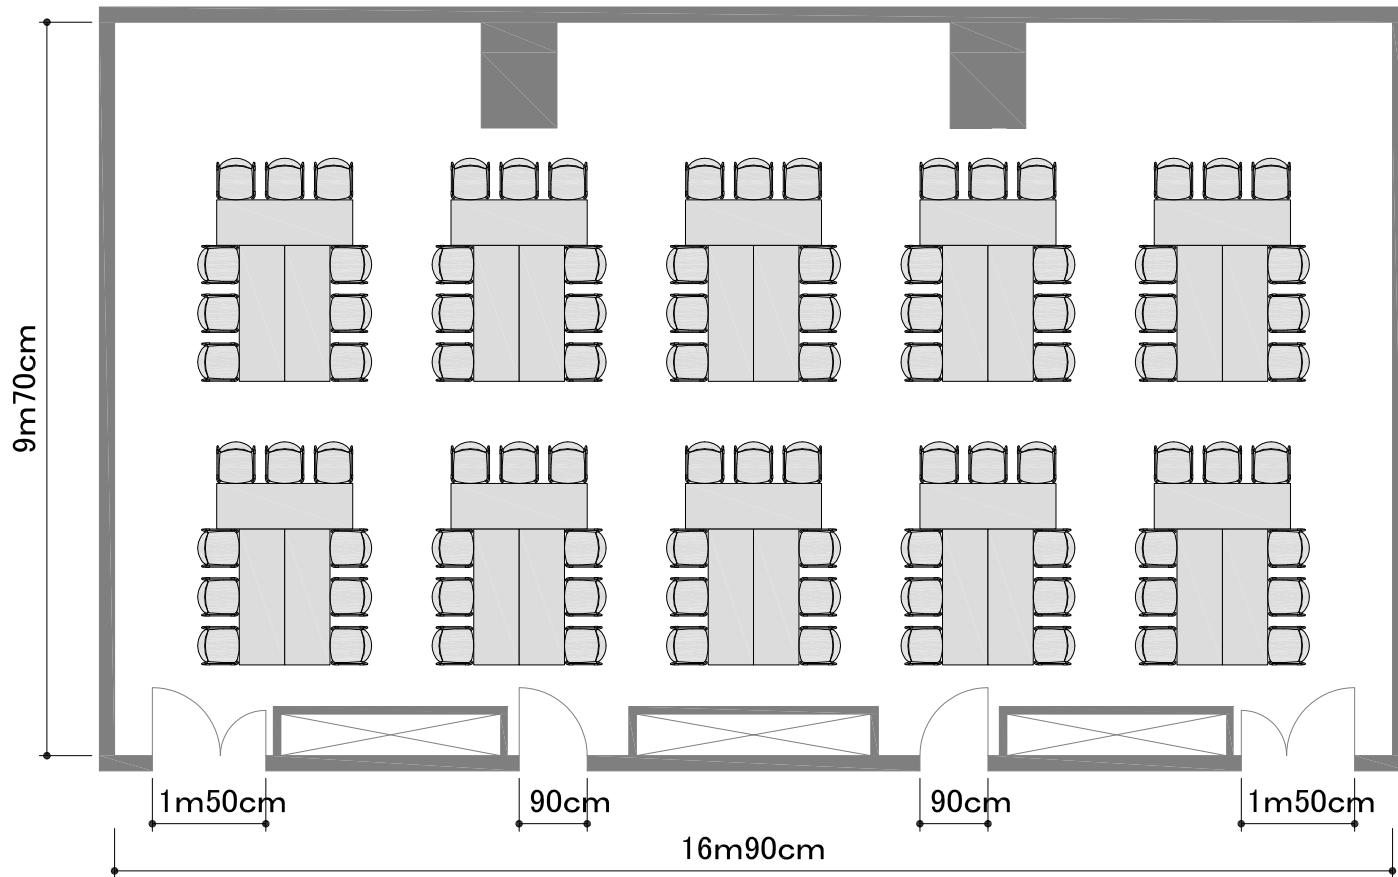

A4 縮尺 1/100

| | |
|------|-------------------|
| 面積 | 170m ² |
| 天井高さ | 3m50cm |