


# 【有明フロンティアビル B棟2階 会議室201】



# コンセント図

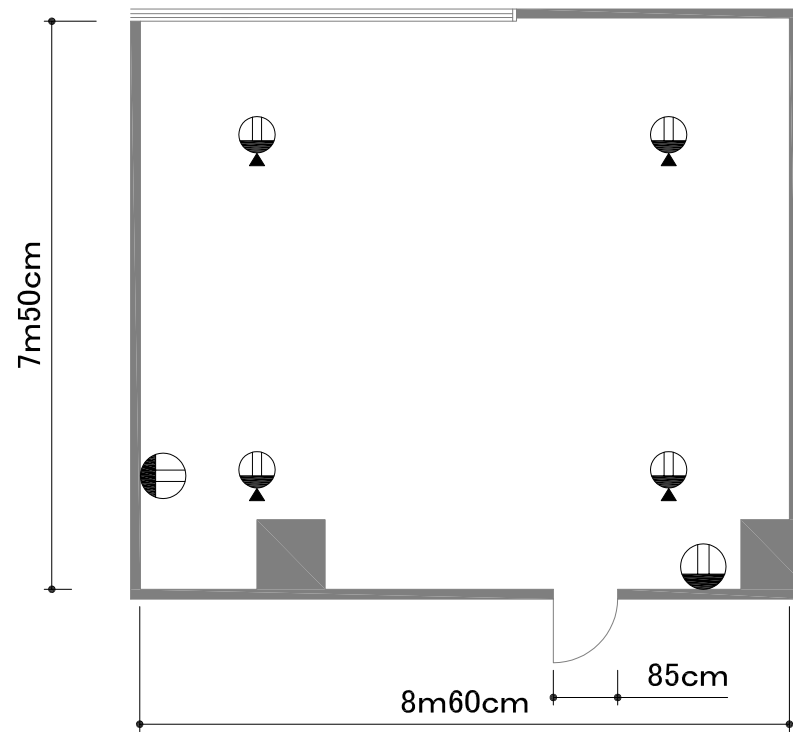

A4 縮尺 1/100

面積	75m <sup>2</sup>
天井高さ	2m70cm

### 凡例

	コンセント
	床埋込コンセント