


【ニューピア竹芝サウスタワー 4階 会議室A+B】

スクール型54席

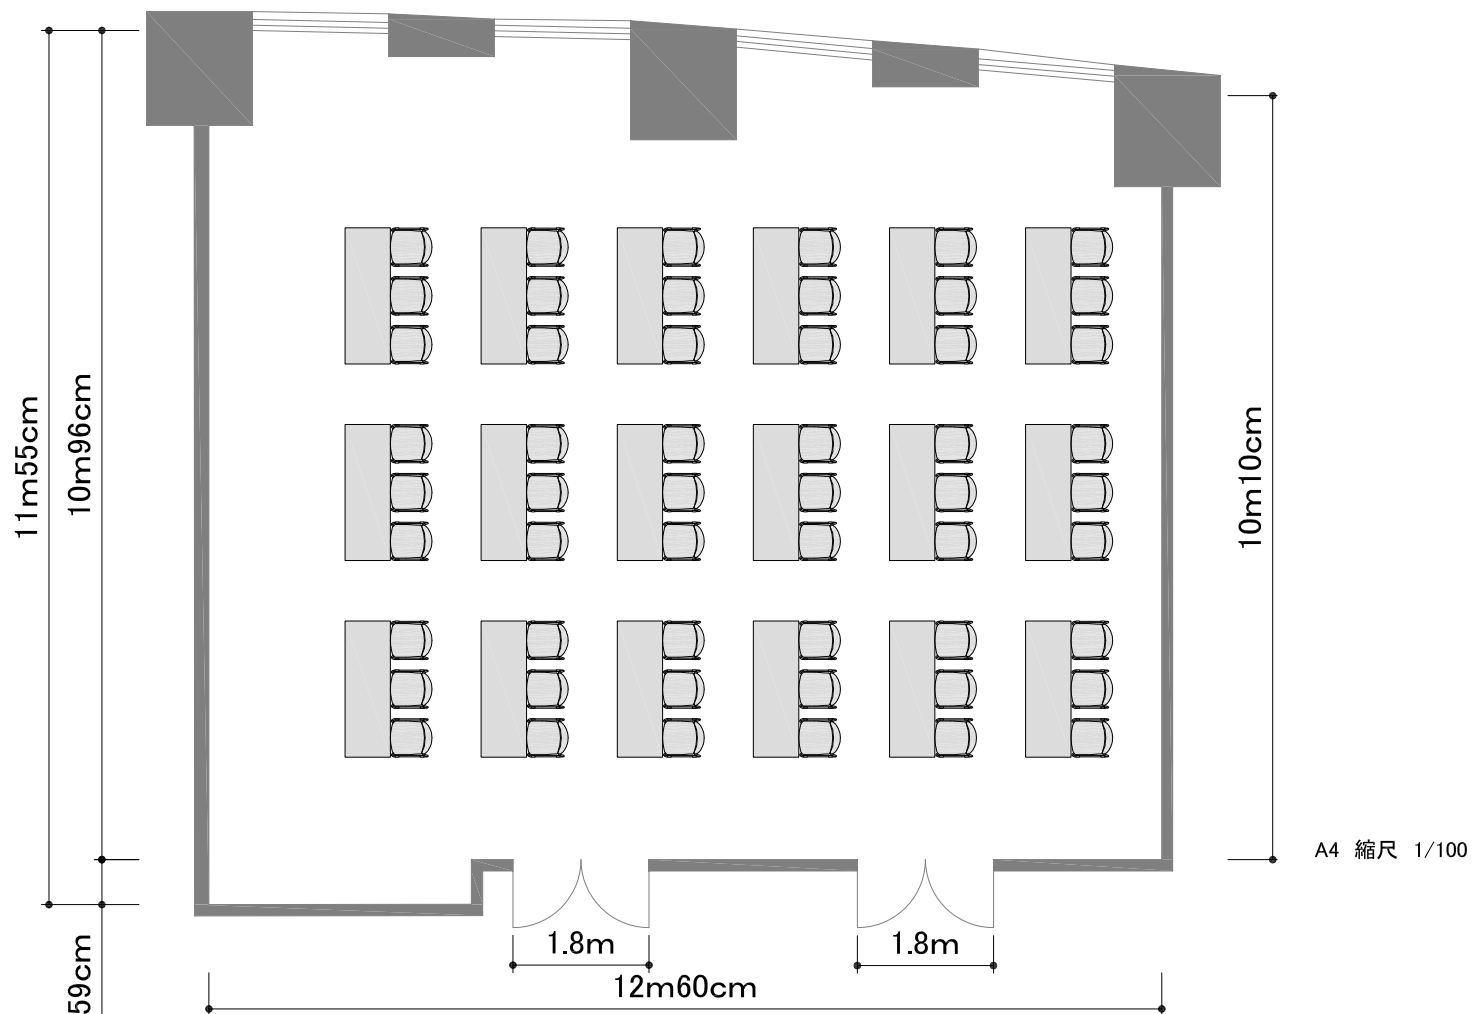

面積	134m ²
天井高さ	3m