


# 【ニューピア竹芝サウスタワー 4階 会議室B+C】

口の字型48席

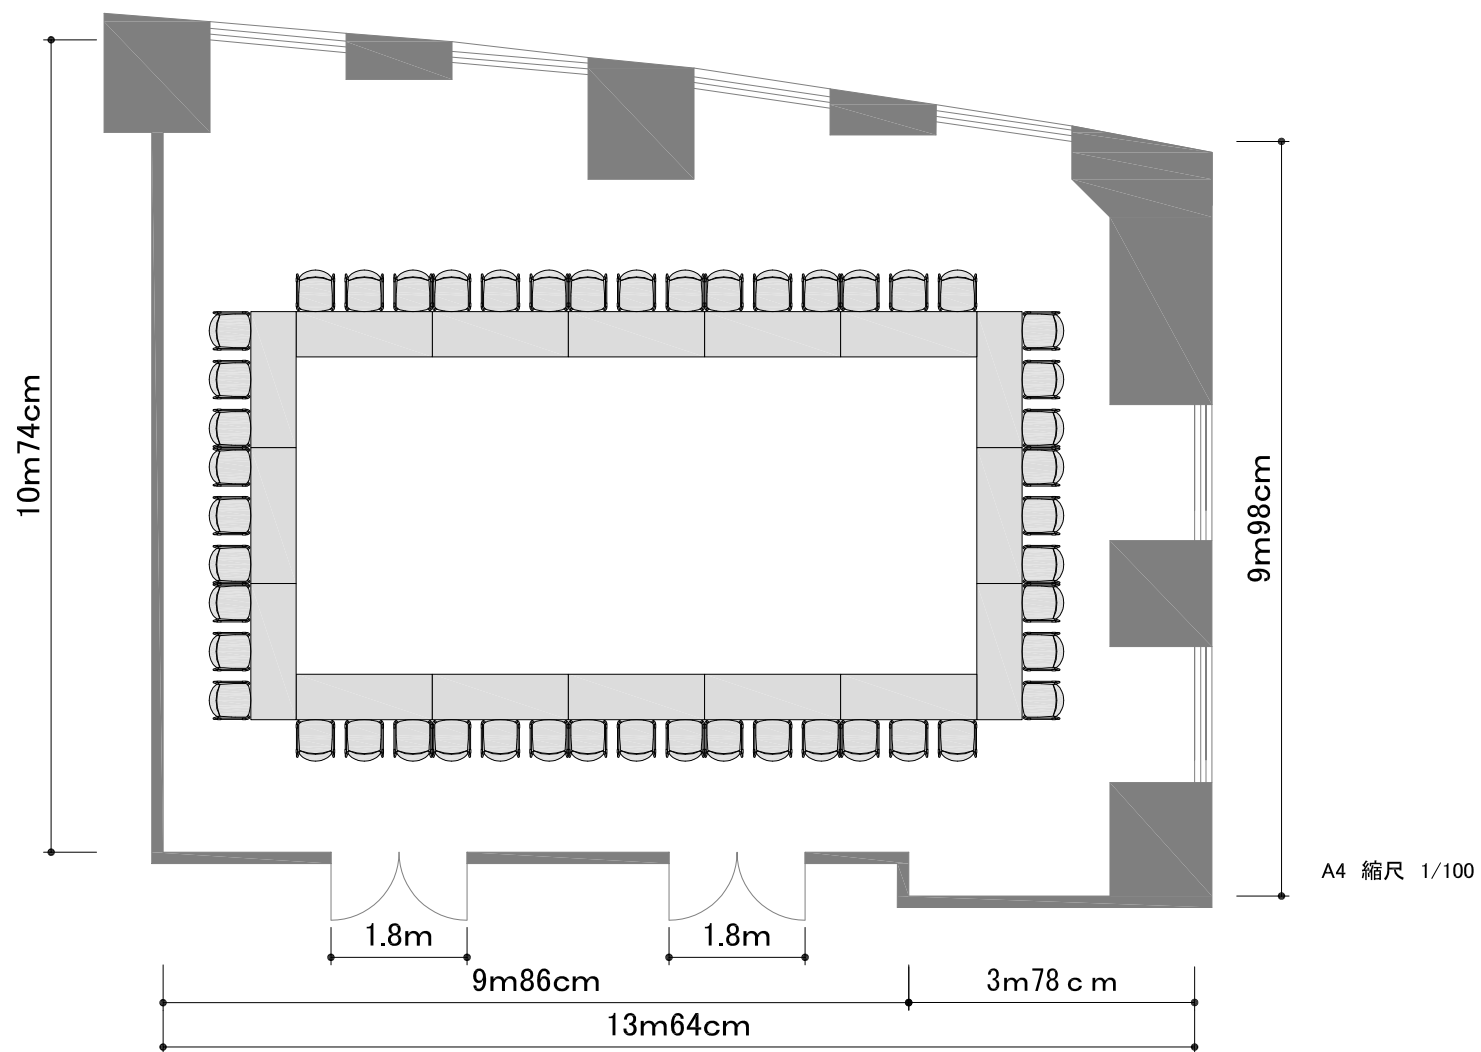

A4 縮尺 1/100

面積	130㎡
天井高さ	3m