


【ニューピア竹芝サウスタワー 4階 会議室A+B+C】

口の字型66席

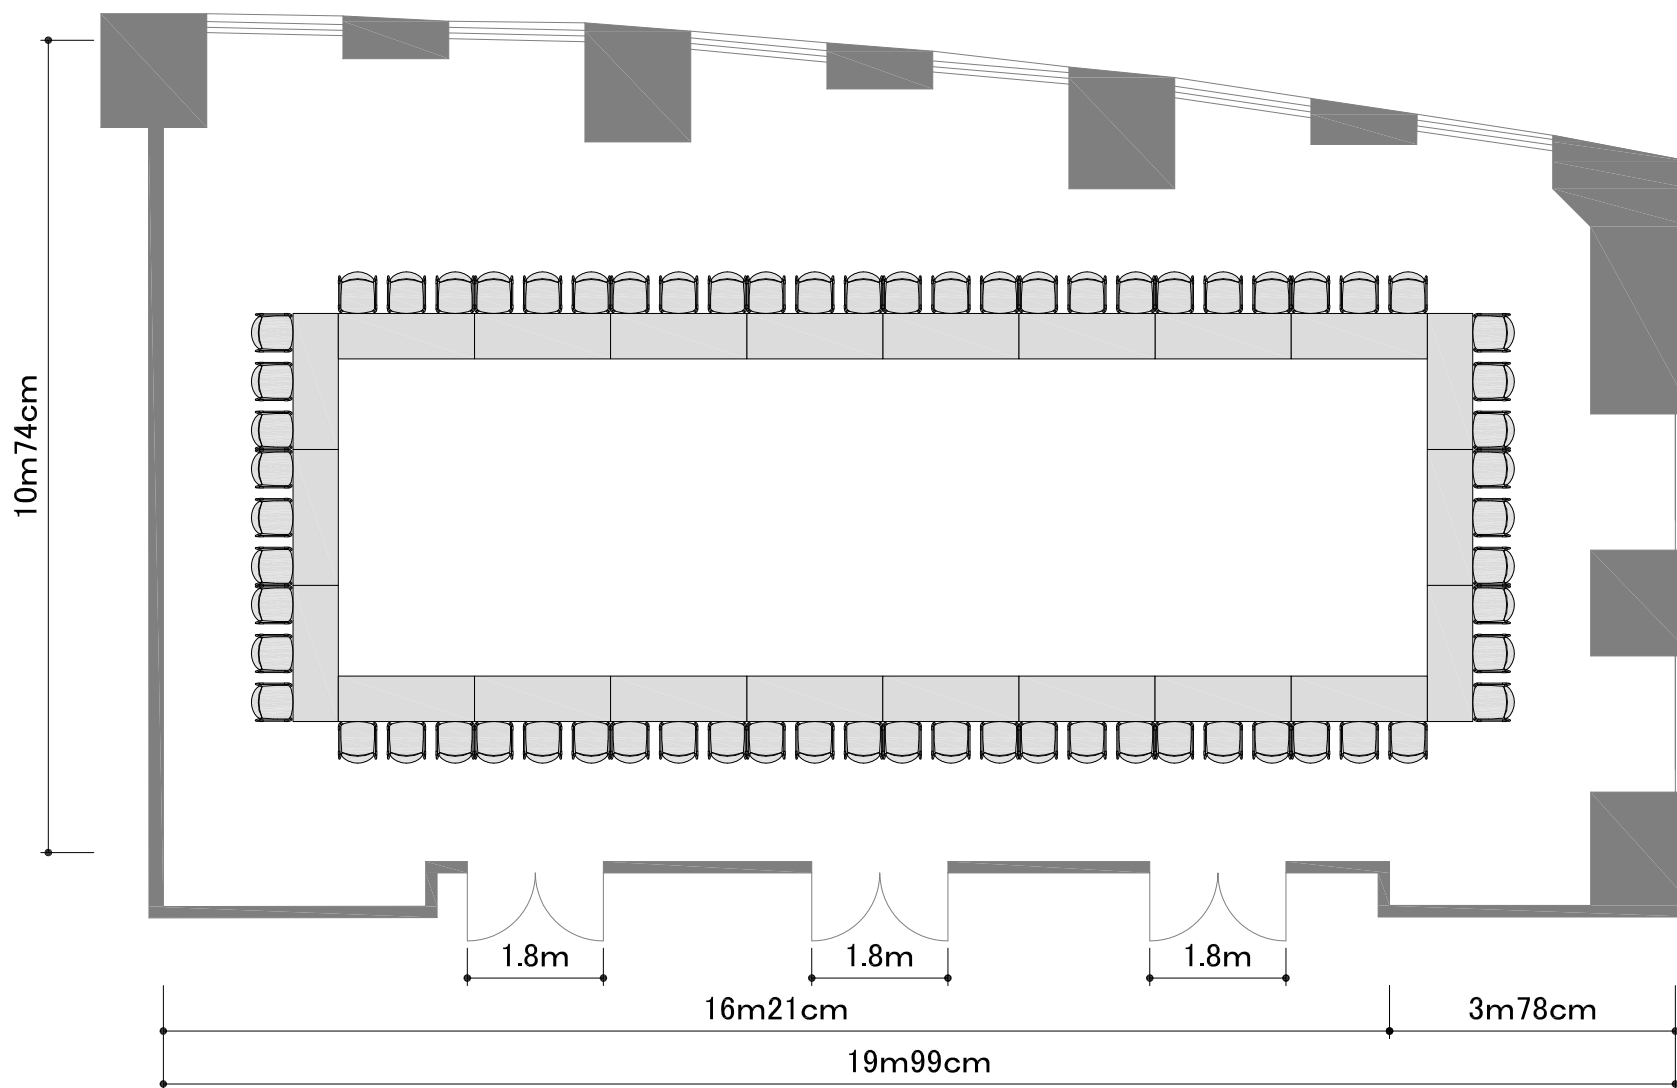

A4 縮尺 1/100

面積	199㎡
天井高さ	3m